


Capolinea ATP Esercizio V.le Caviglia

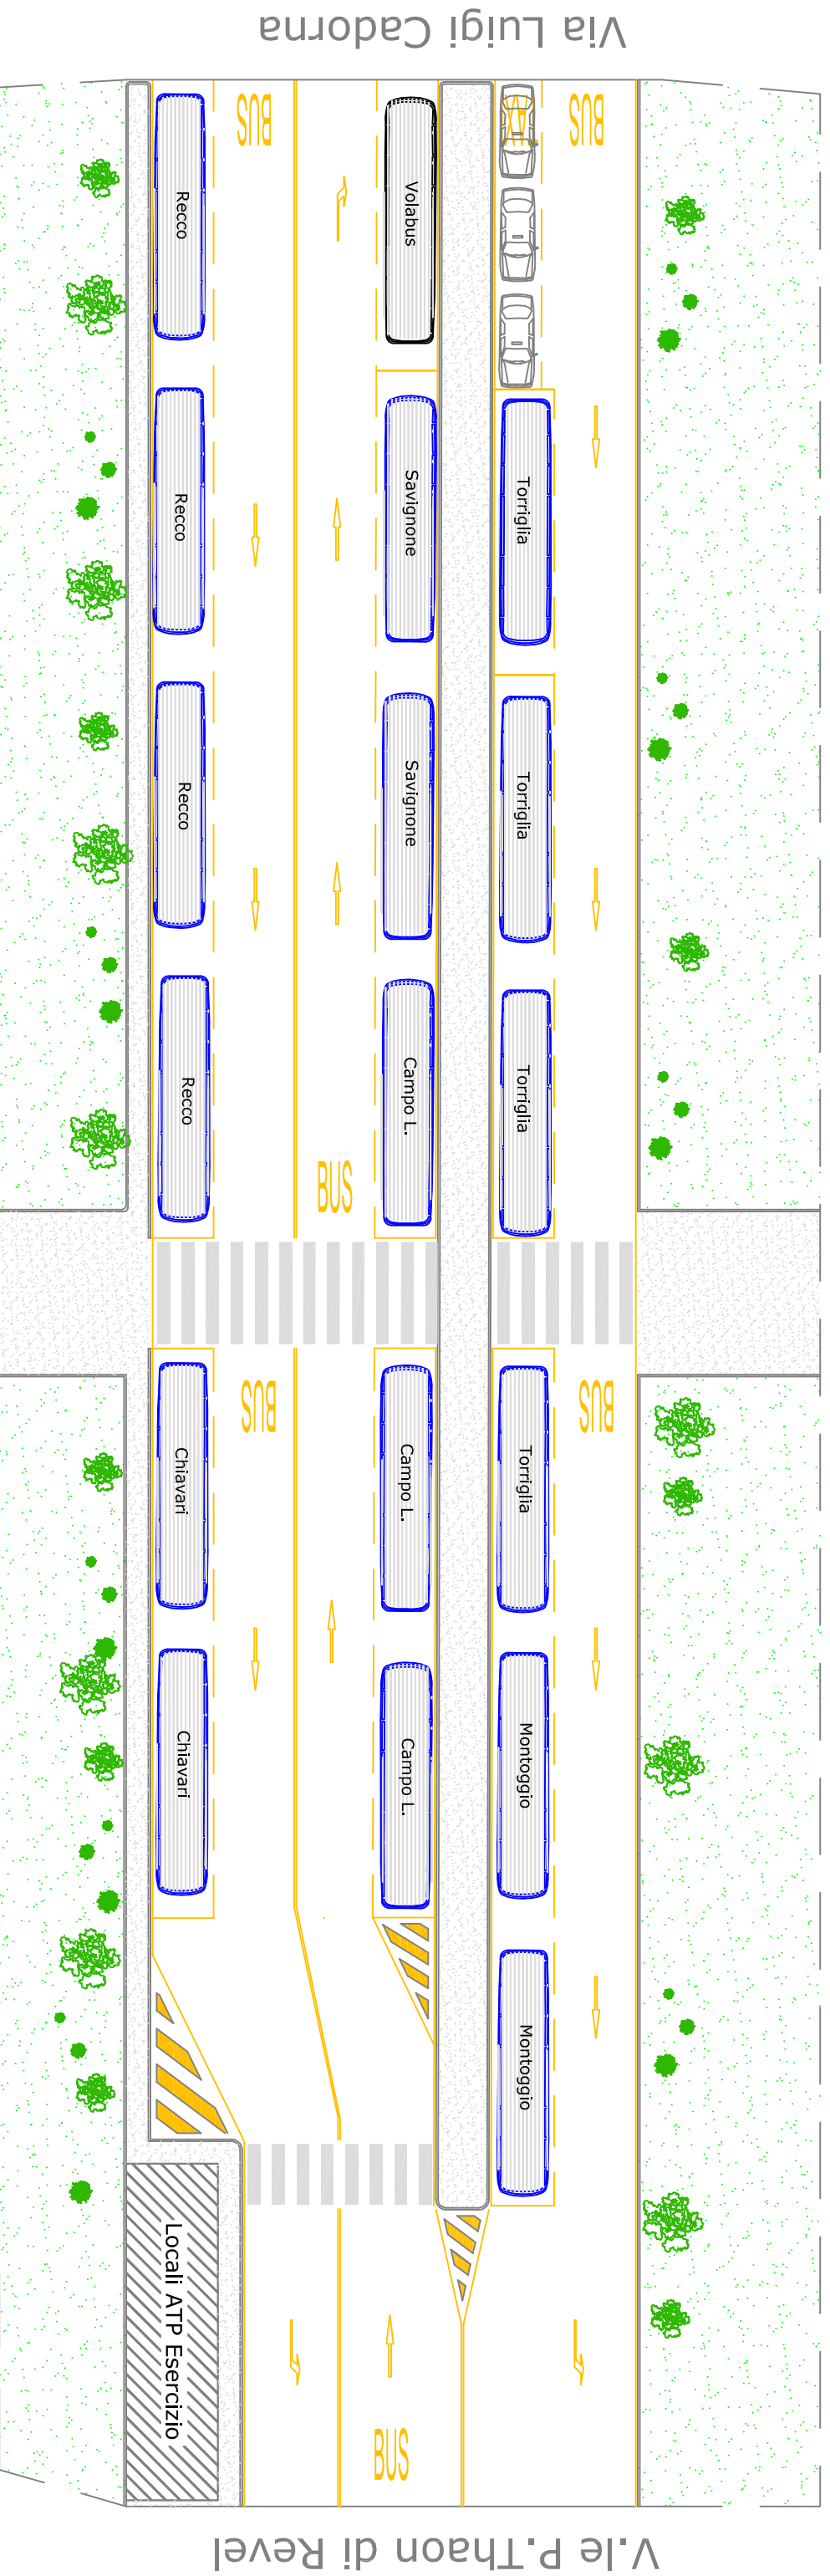

Via Luigi Cadorna

V.le P. Thaon di Revel

COMUNE DI GENOVA

	Data	Scala
	28 febbraio 2018	Fuori scala
Redatto	Dis. n°	
<i>J. G. P. N. O.</i>	002	

Tiolo

CAPOLINEA V.LE CAVIGLIA
Bozza Ipotesi Layout Distributivo 2